
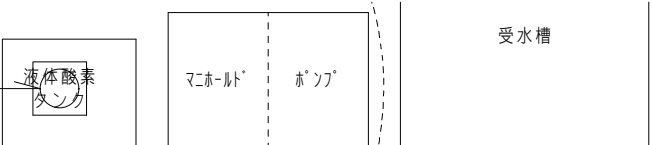


1階平面図

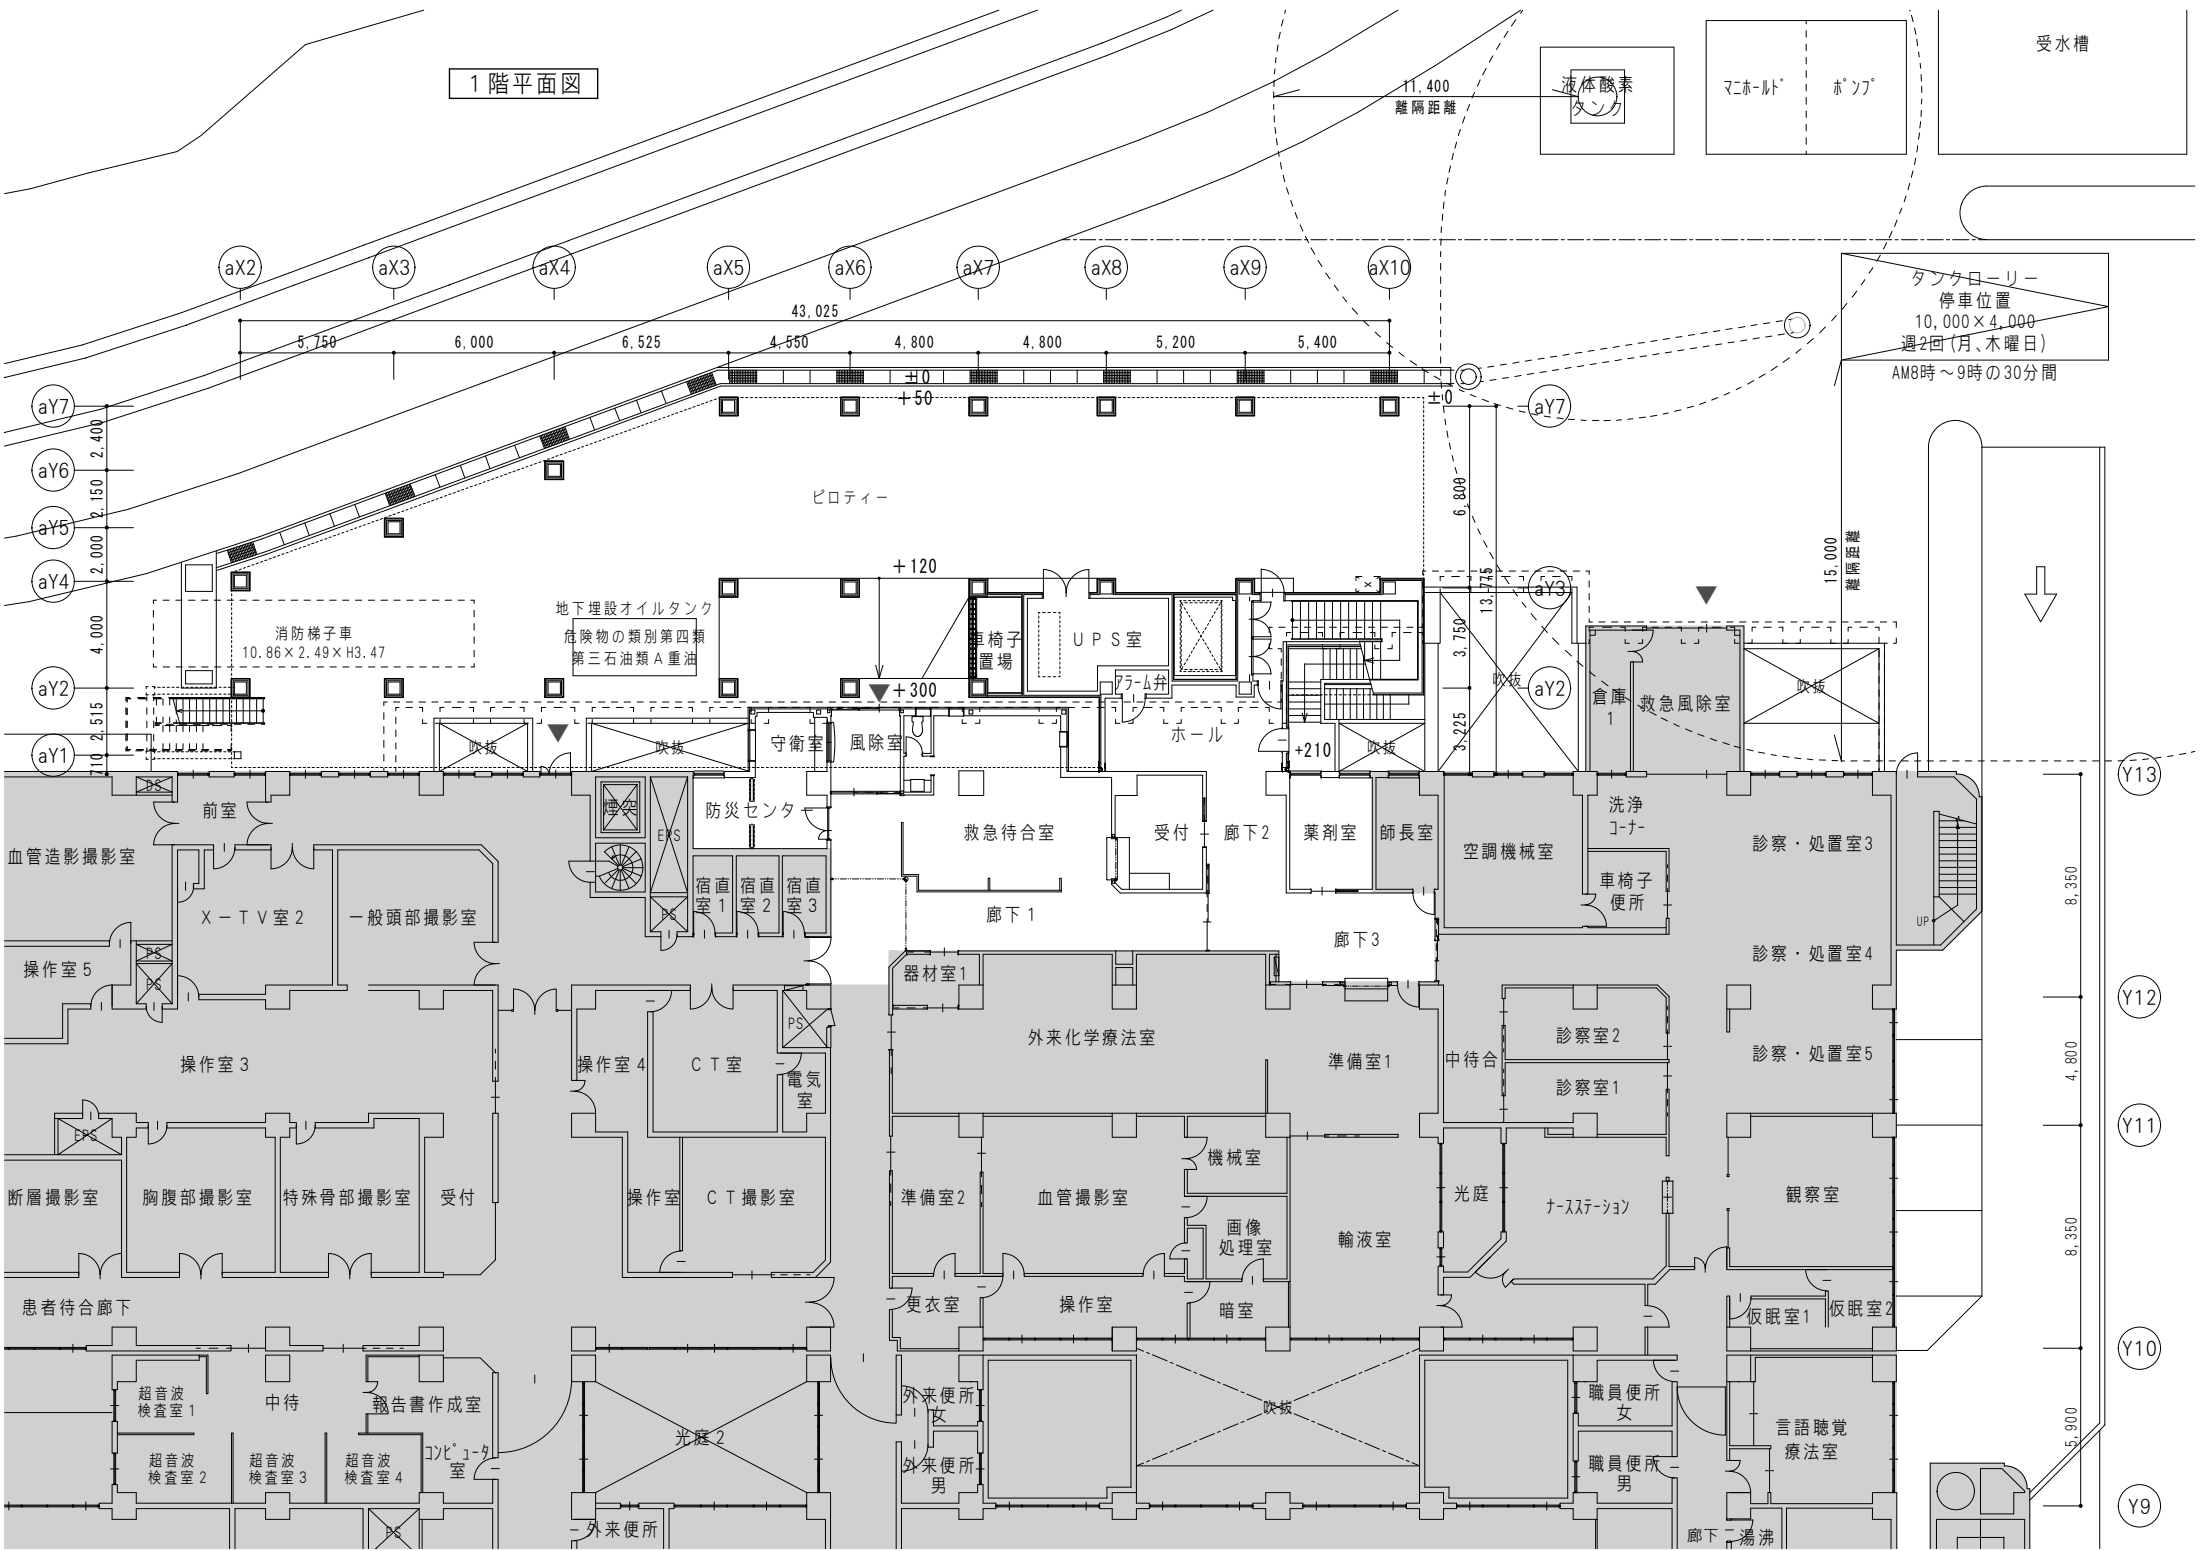

タンクローリー
停車位置
10,000×4,000
週2回(月、木曜日)
AM8時~9時の30分間

15,000
離隔距離

Y13

Y12

Y11


Y10


Y9

2階平面図




屋根平面図

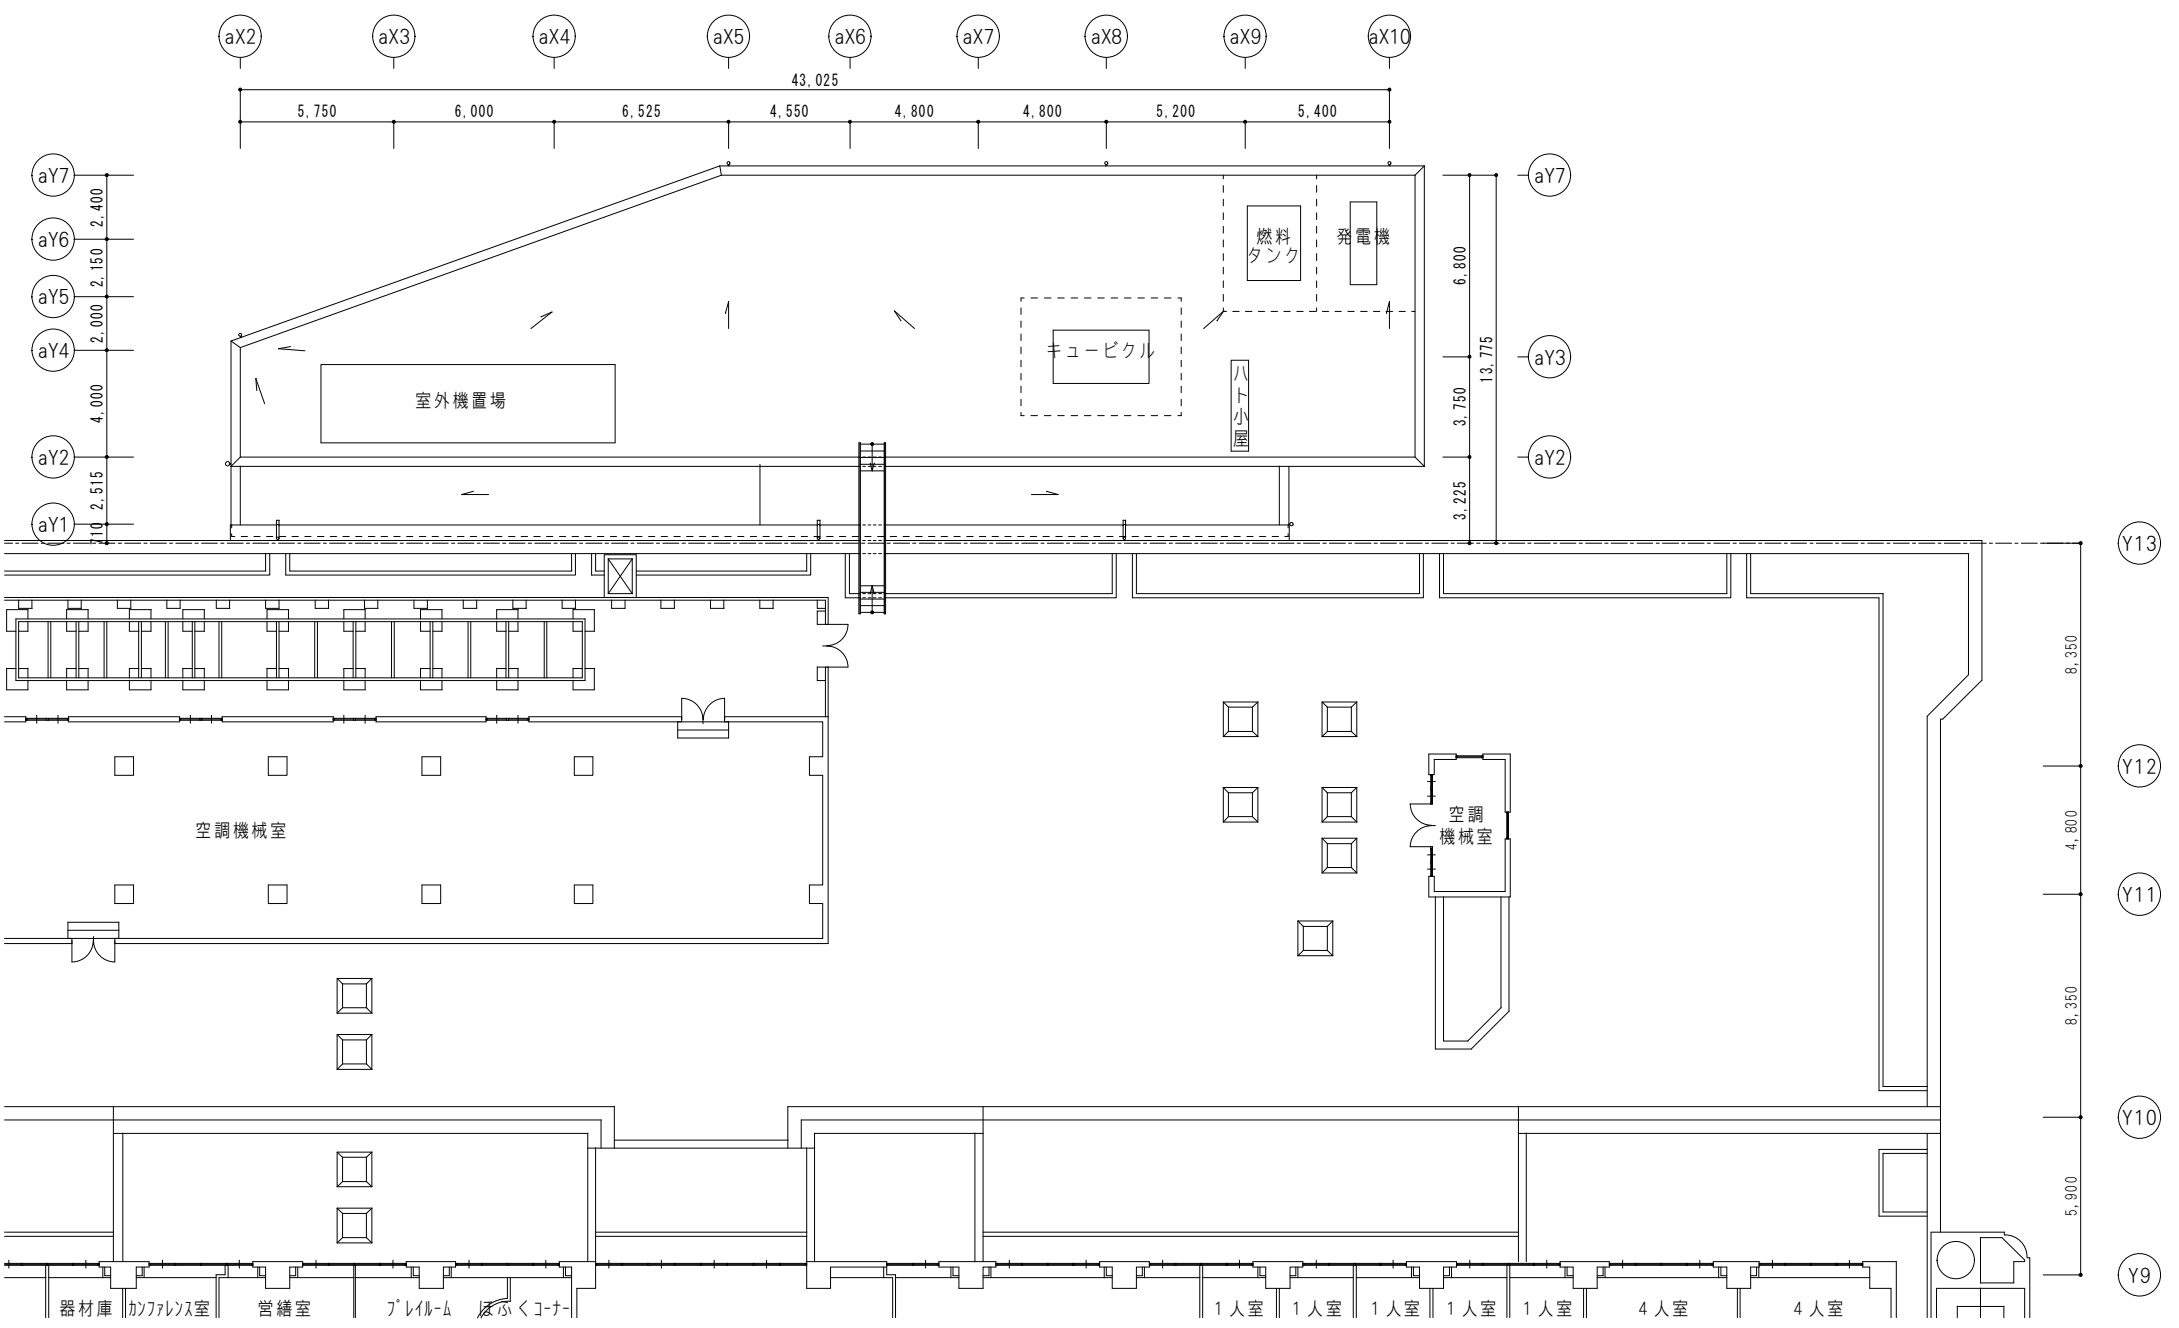


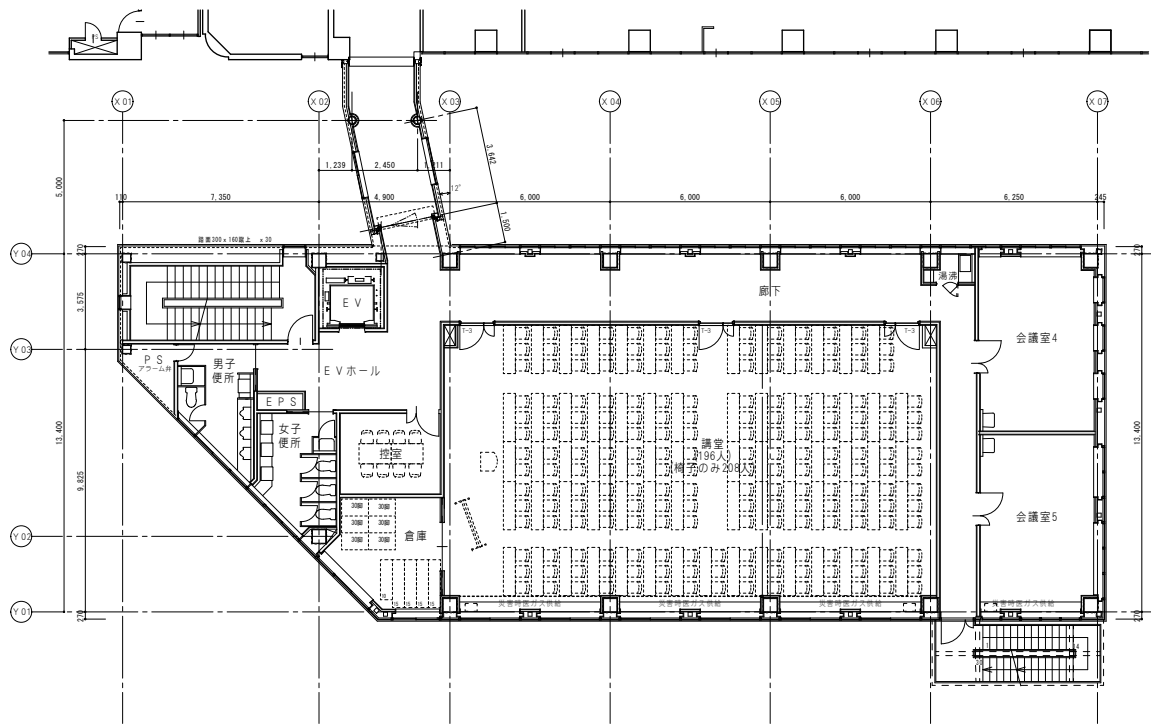


2階平面図

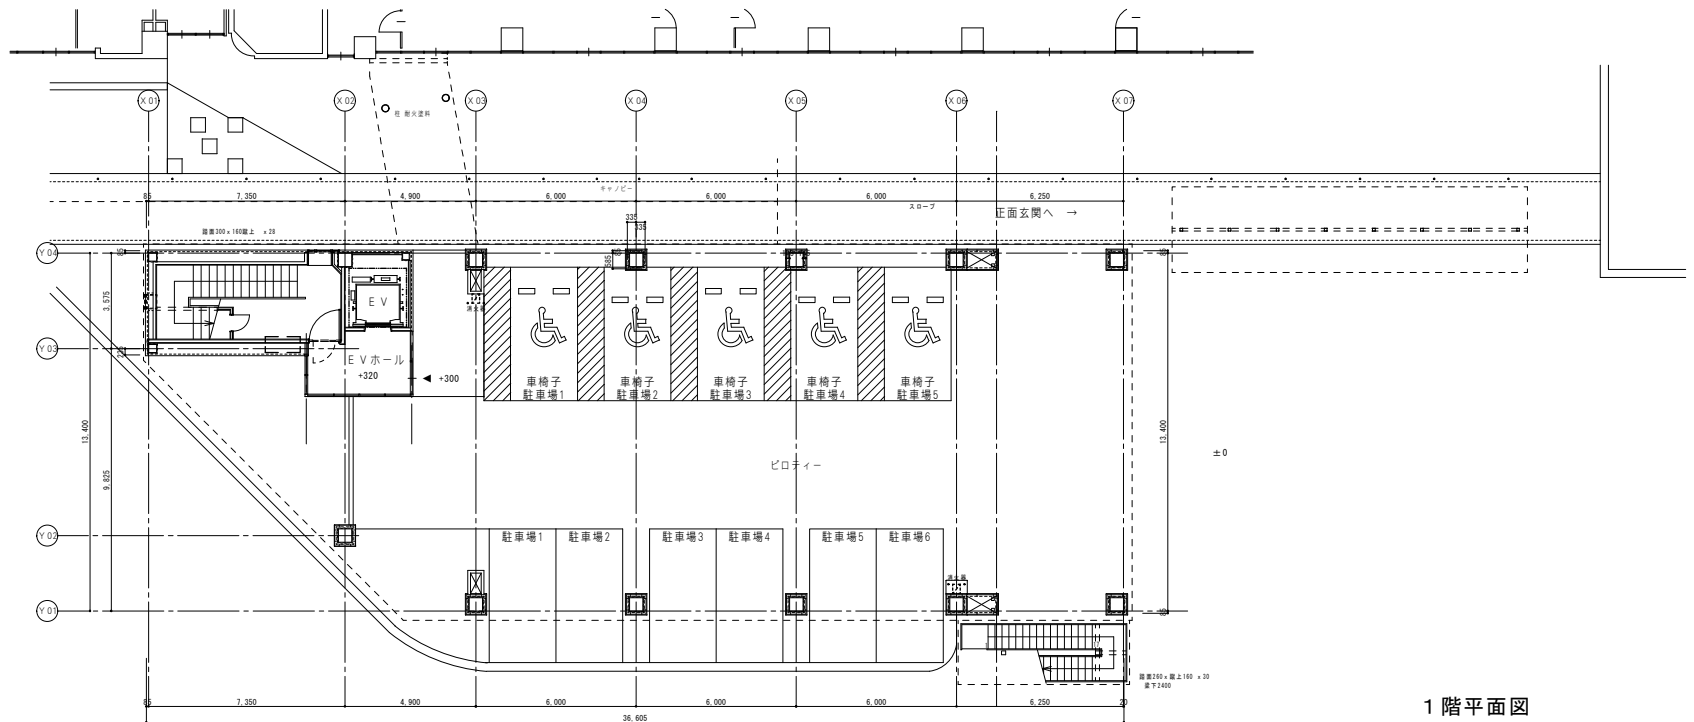

1階平面図

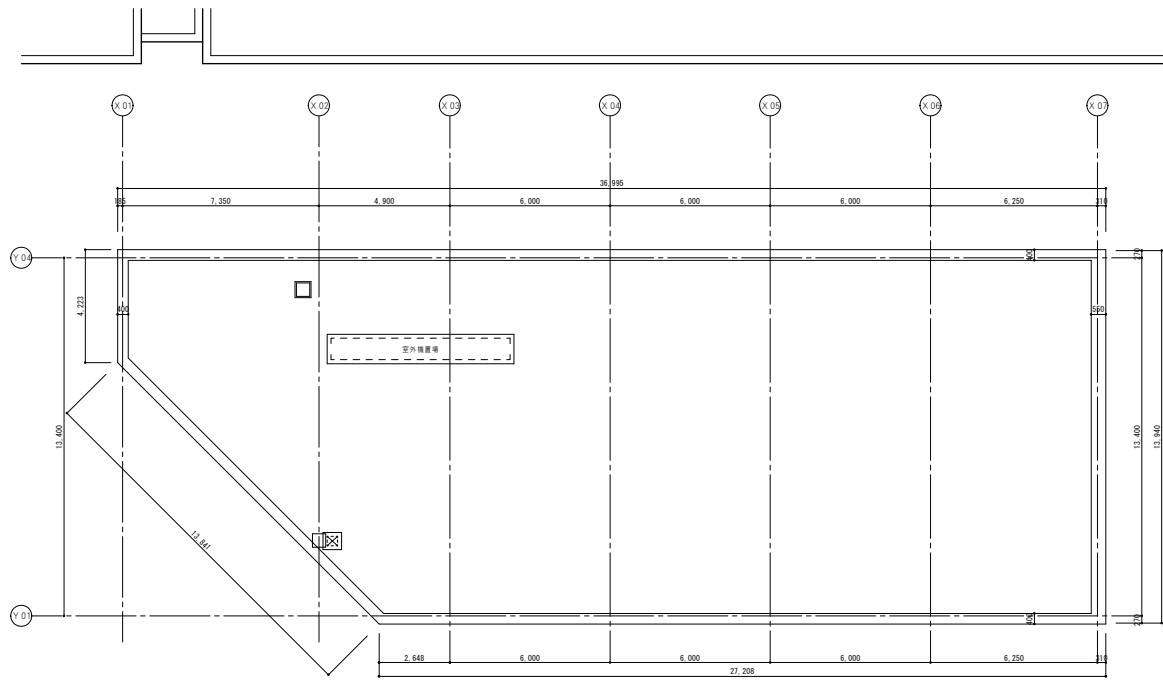

R階平面図

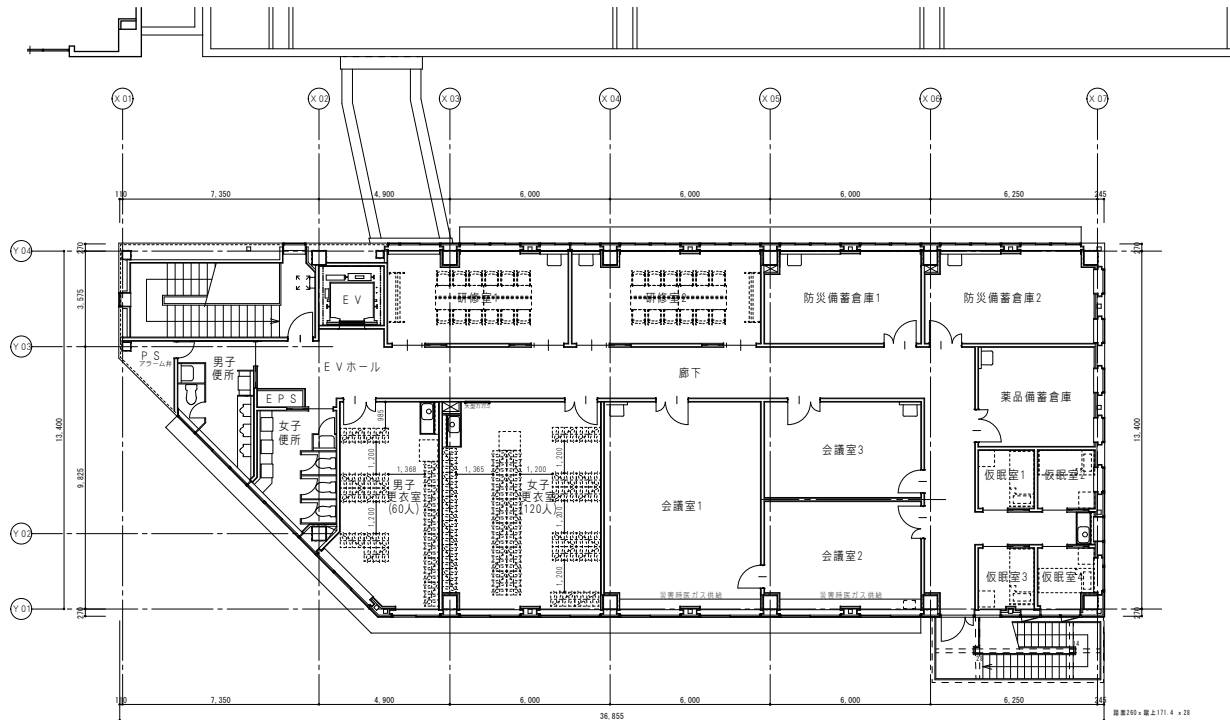

3階平面図